

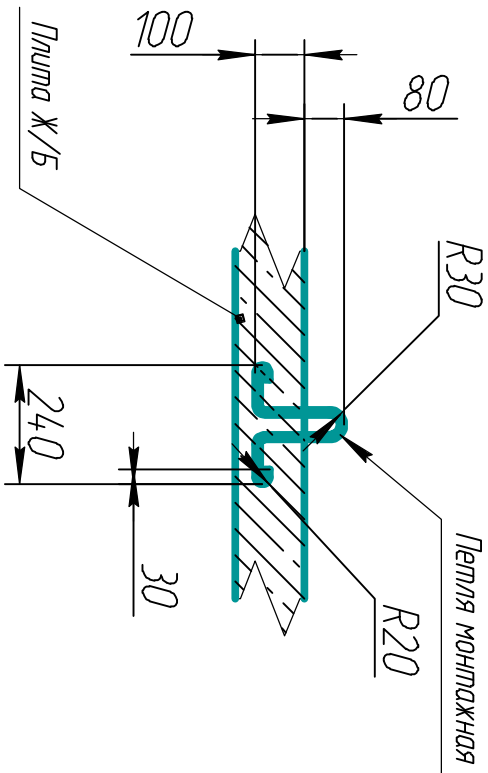
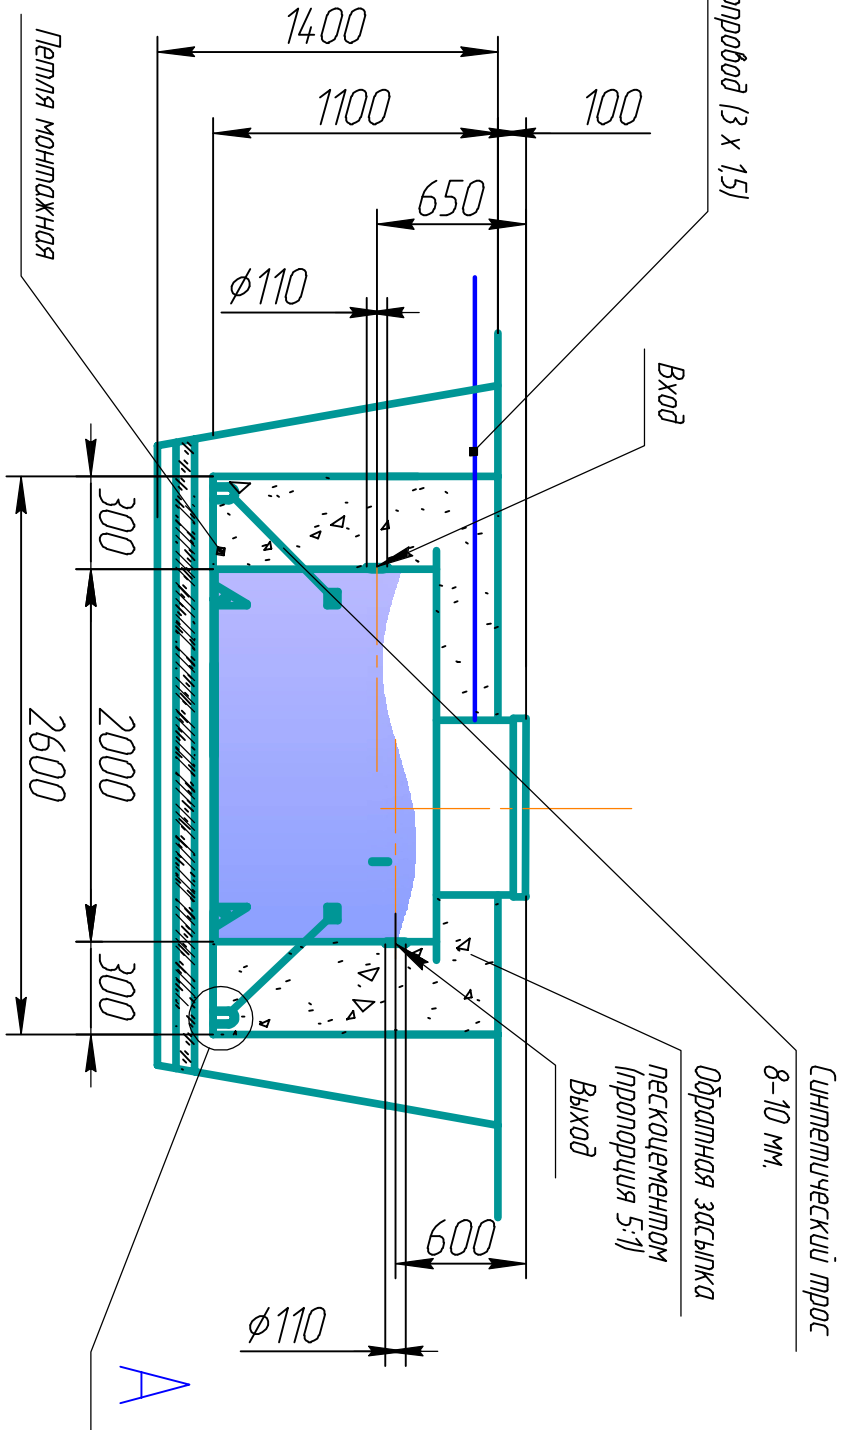


Разрез по комбовану Г-Г (1:100)



А(1:15)

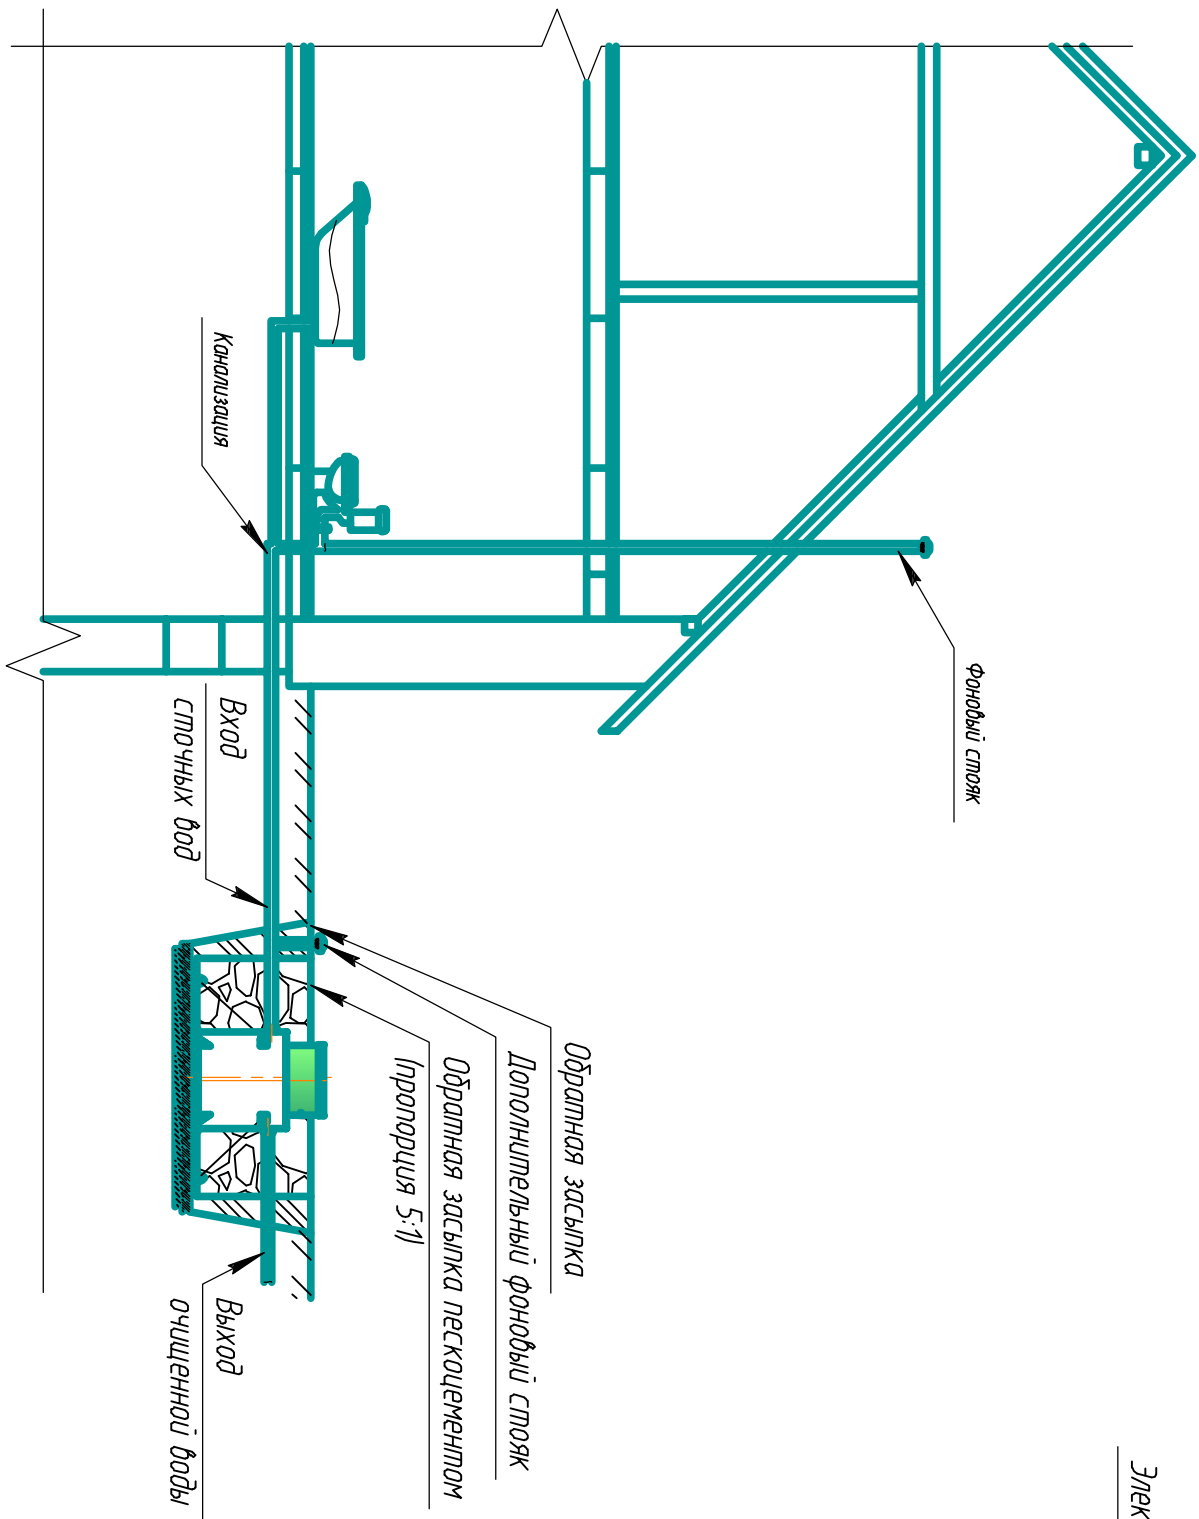

Б(1:15)

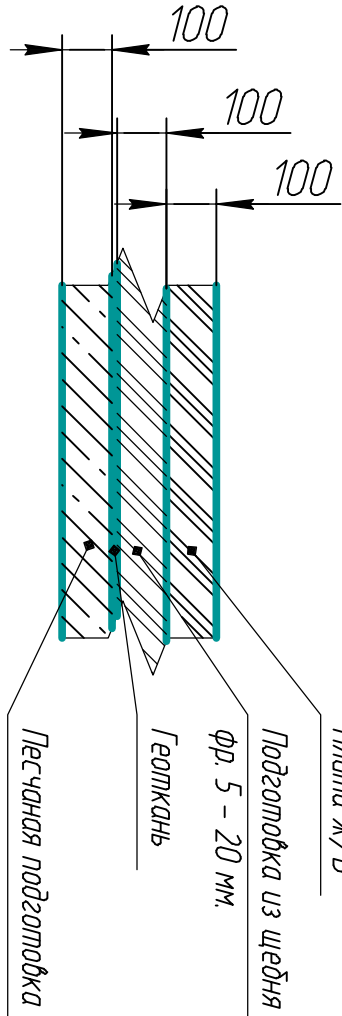

В(1:15)

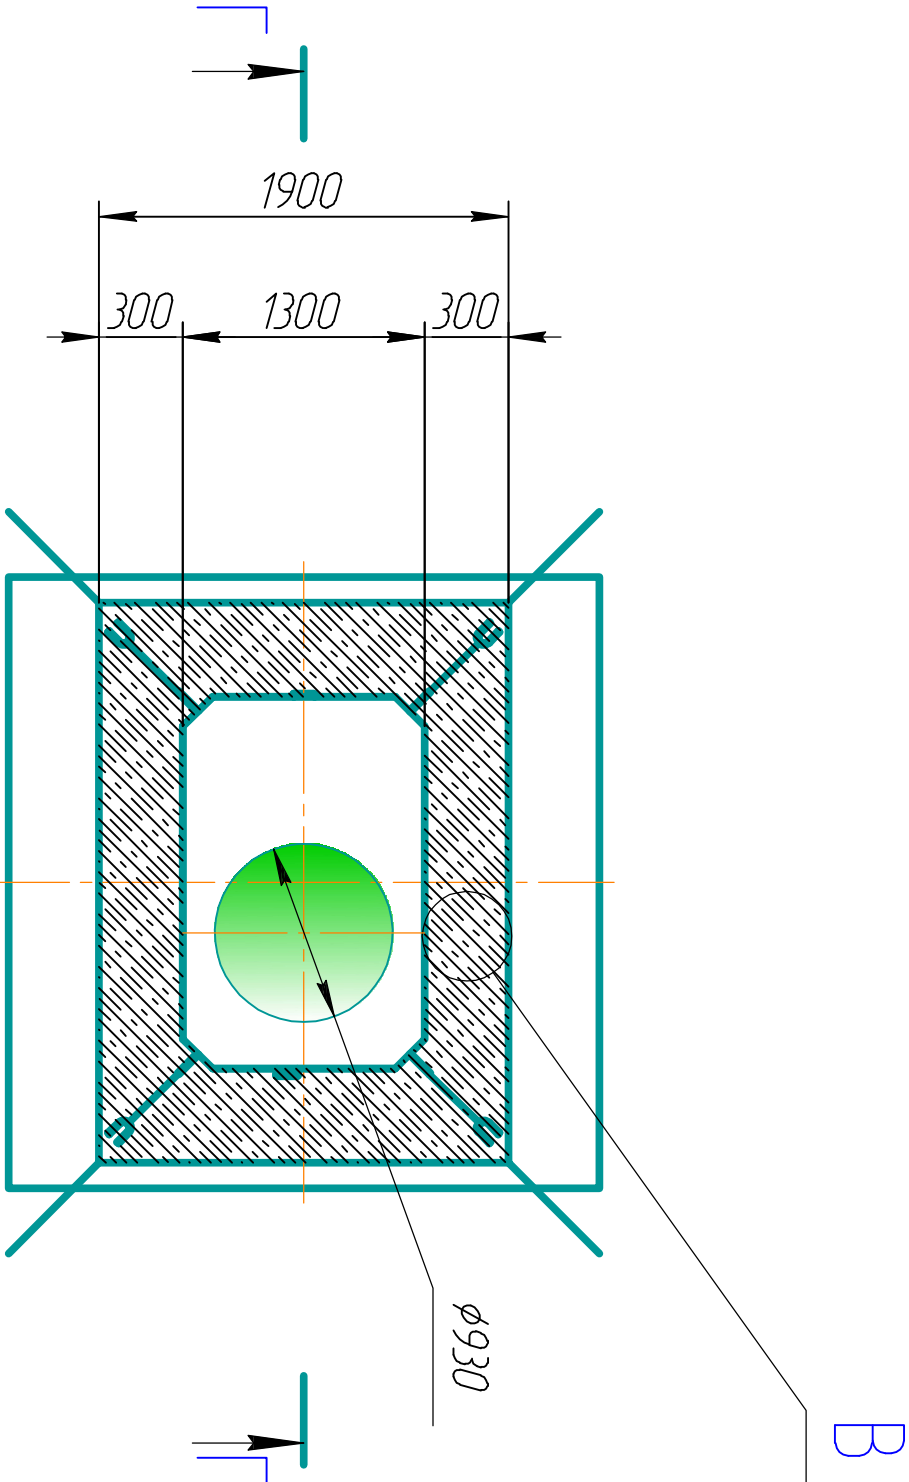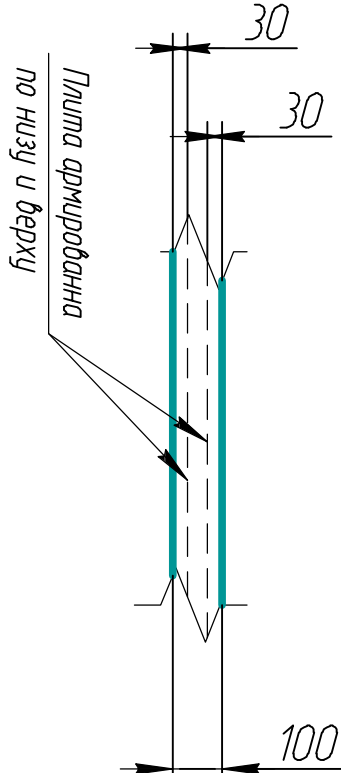

Грунты	Крутизна откосов при глубине выемки, м (отношение высоты к заложению)		
	15	30	50
Насыпные неуплотненные	56 (1:0,67)	4,5 (1:1)	38 (1:1,25)
Песчаные и гравийные	63 (1:0,5)	4,5 (1:1)	4,5 (1:1)
Глинистые:			
суглинок	76 (1:0,25)	56 (1:0,67)	50 (1:0,85)
глина	90 (1:0)	63 (1:0,5)	53 (1:0,75)
Лессы и сугиле пестовидные	90 (1:0)	76 (1:0,25)	63 (1:0,5)
Моренные:			
песчаные, сугликованые	76 (1:0,25)	60 (1:0,57)	53 (1:0,75)
сугликованые	78 (1:0,21)	63 (1:0,5)	57 (1:0,55)

Примечание:

1 Обязательно наличие фондового стока в доме. Клапан для сброса вакуума категорически запрещен. В случае невозможности устройства вентиляционного фондового стока в доме, организовать вентиляционный сток в промежутке между станцией выпуском сточных вод из дома. (см. рис. дополнительный фондовый сток).

Инв. № подл.	Подп. и дата	Взам. инв. №	Инв. № дубл.	Подп. и дата

Справ. №	Перв. примен.

Лист				Лист				Лист			
Монтажная схема				Монтажная схема				Монтажная схема			
Самостоятельный				Самостоятельный				Самостоятельный			
Общий вид				Общий вид				Общий вид			
Удл.				Удл.				Удл.			